



LE CARLYLE

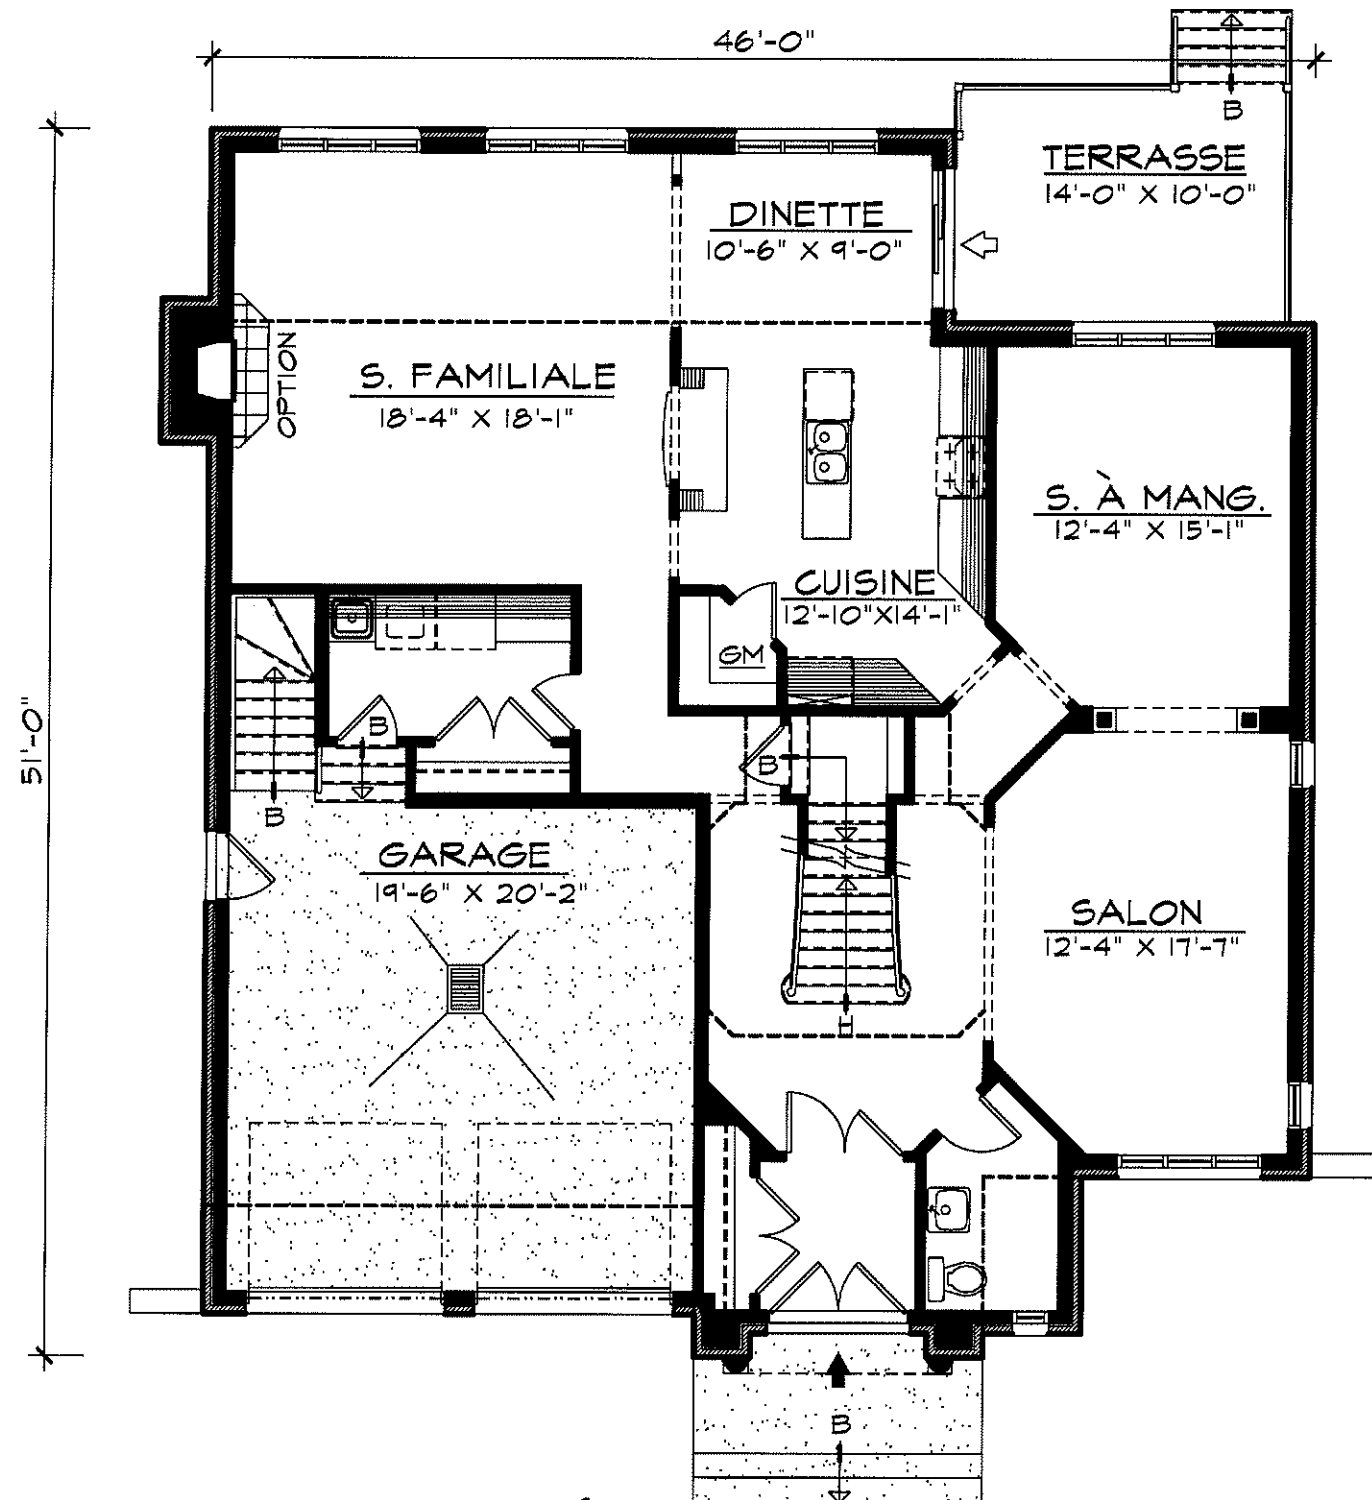

REZ-DE-CHAUSSÉE (1623 pi.ca. GARAGE 480 pi.ca.)

FOYER EN OPTION.

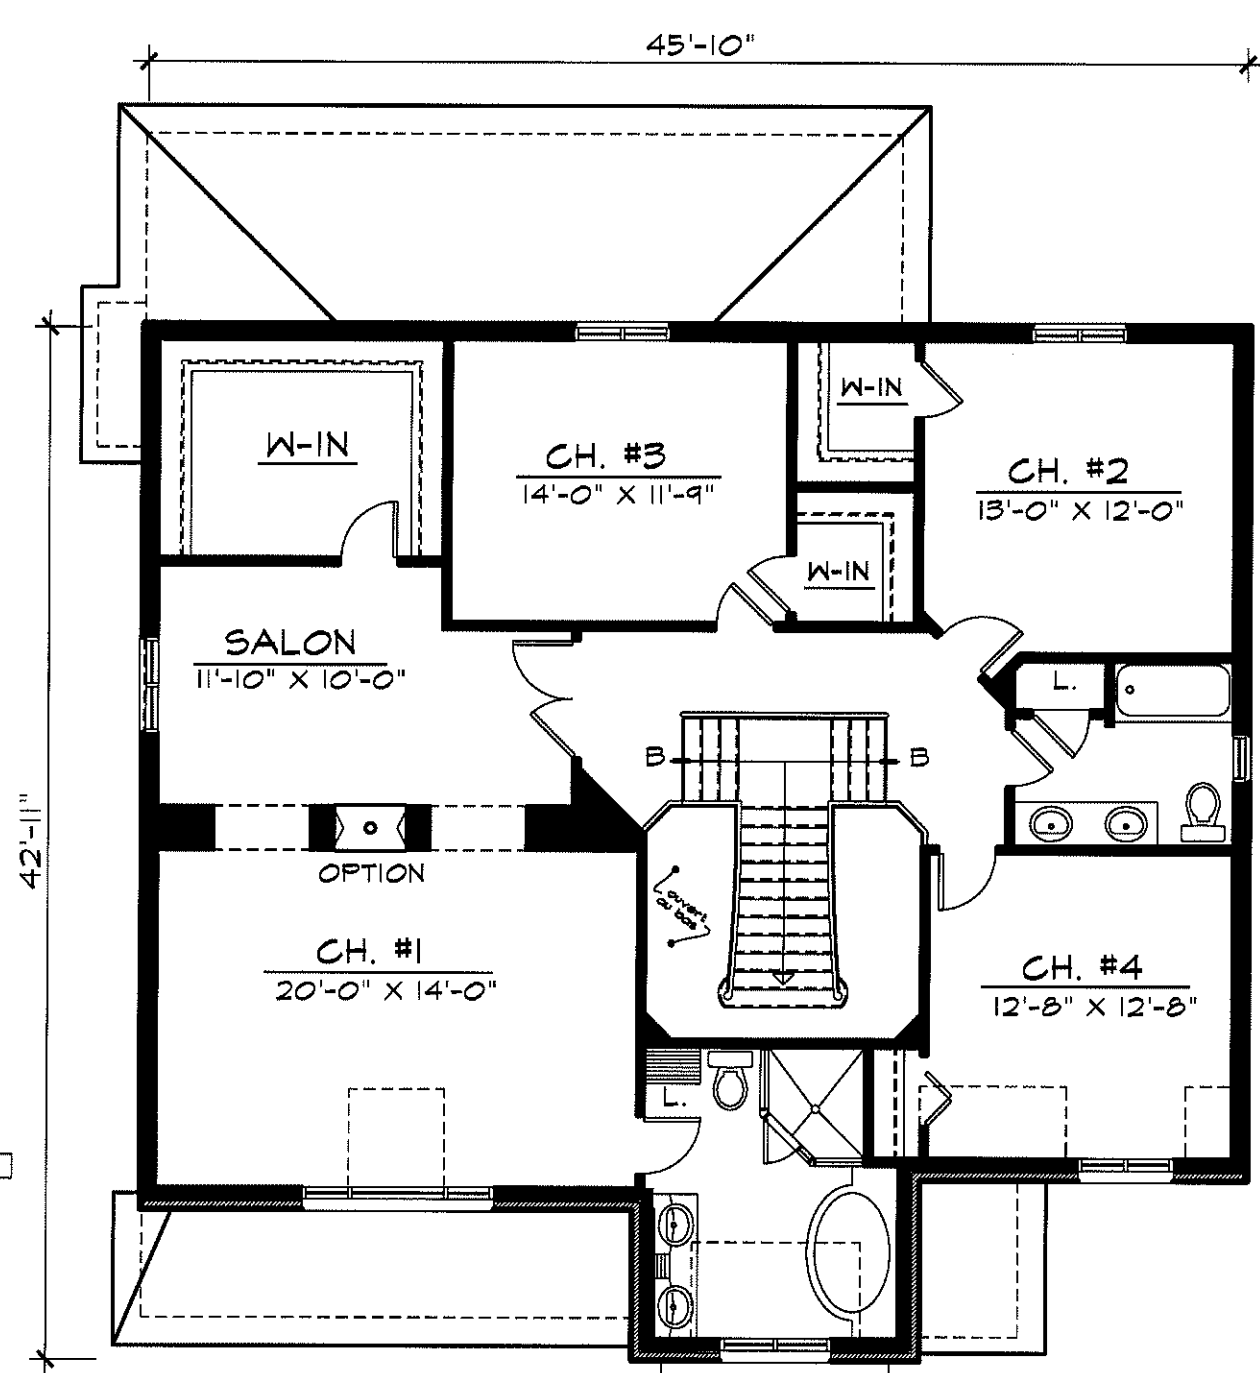

ÉTAGE (1739 pi.ca.)

Reproduction complète ou partielle interdite.
Les dimensions ou aménagement sont sujets
à modifications sans avis préalables.

