




REZ-DE-CHAUSSÉE 619 pi²

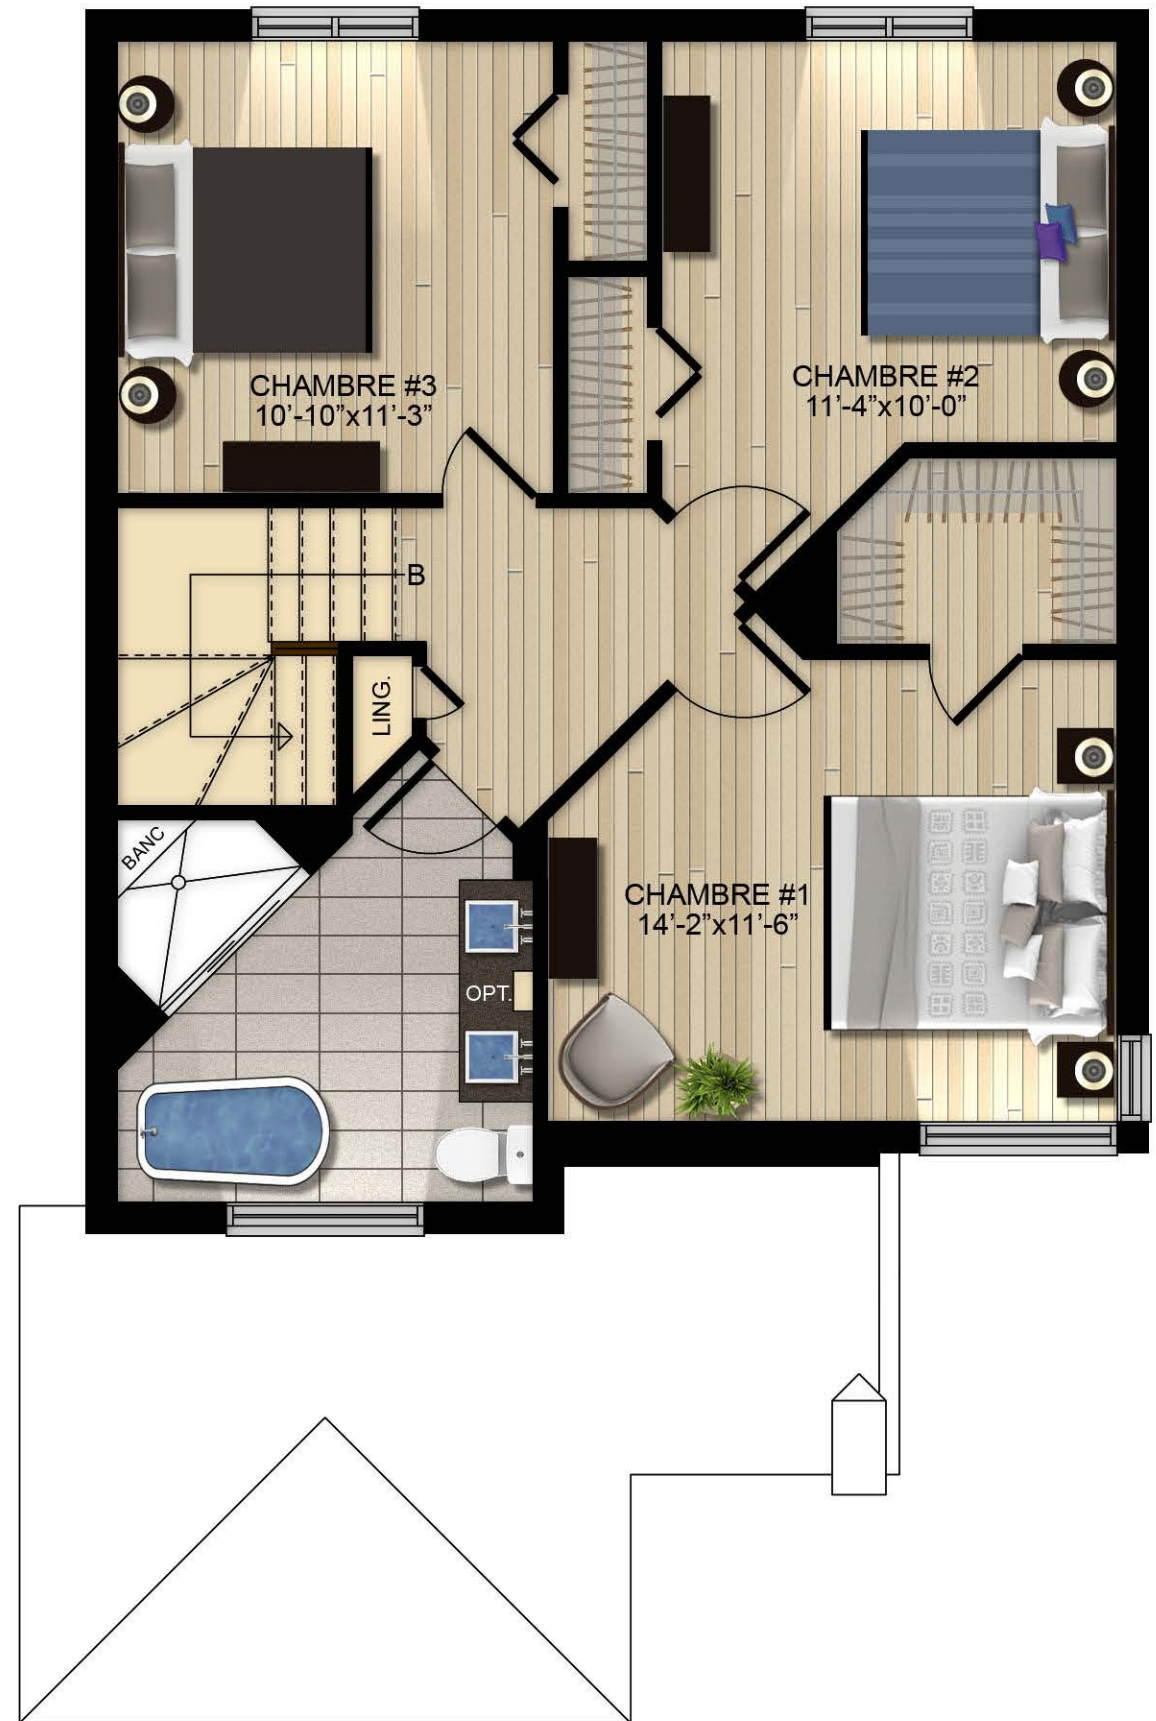

ÉTAGE 641 pi²